

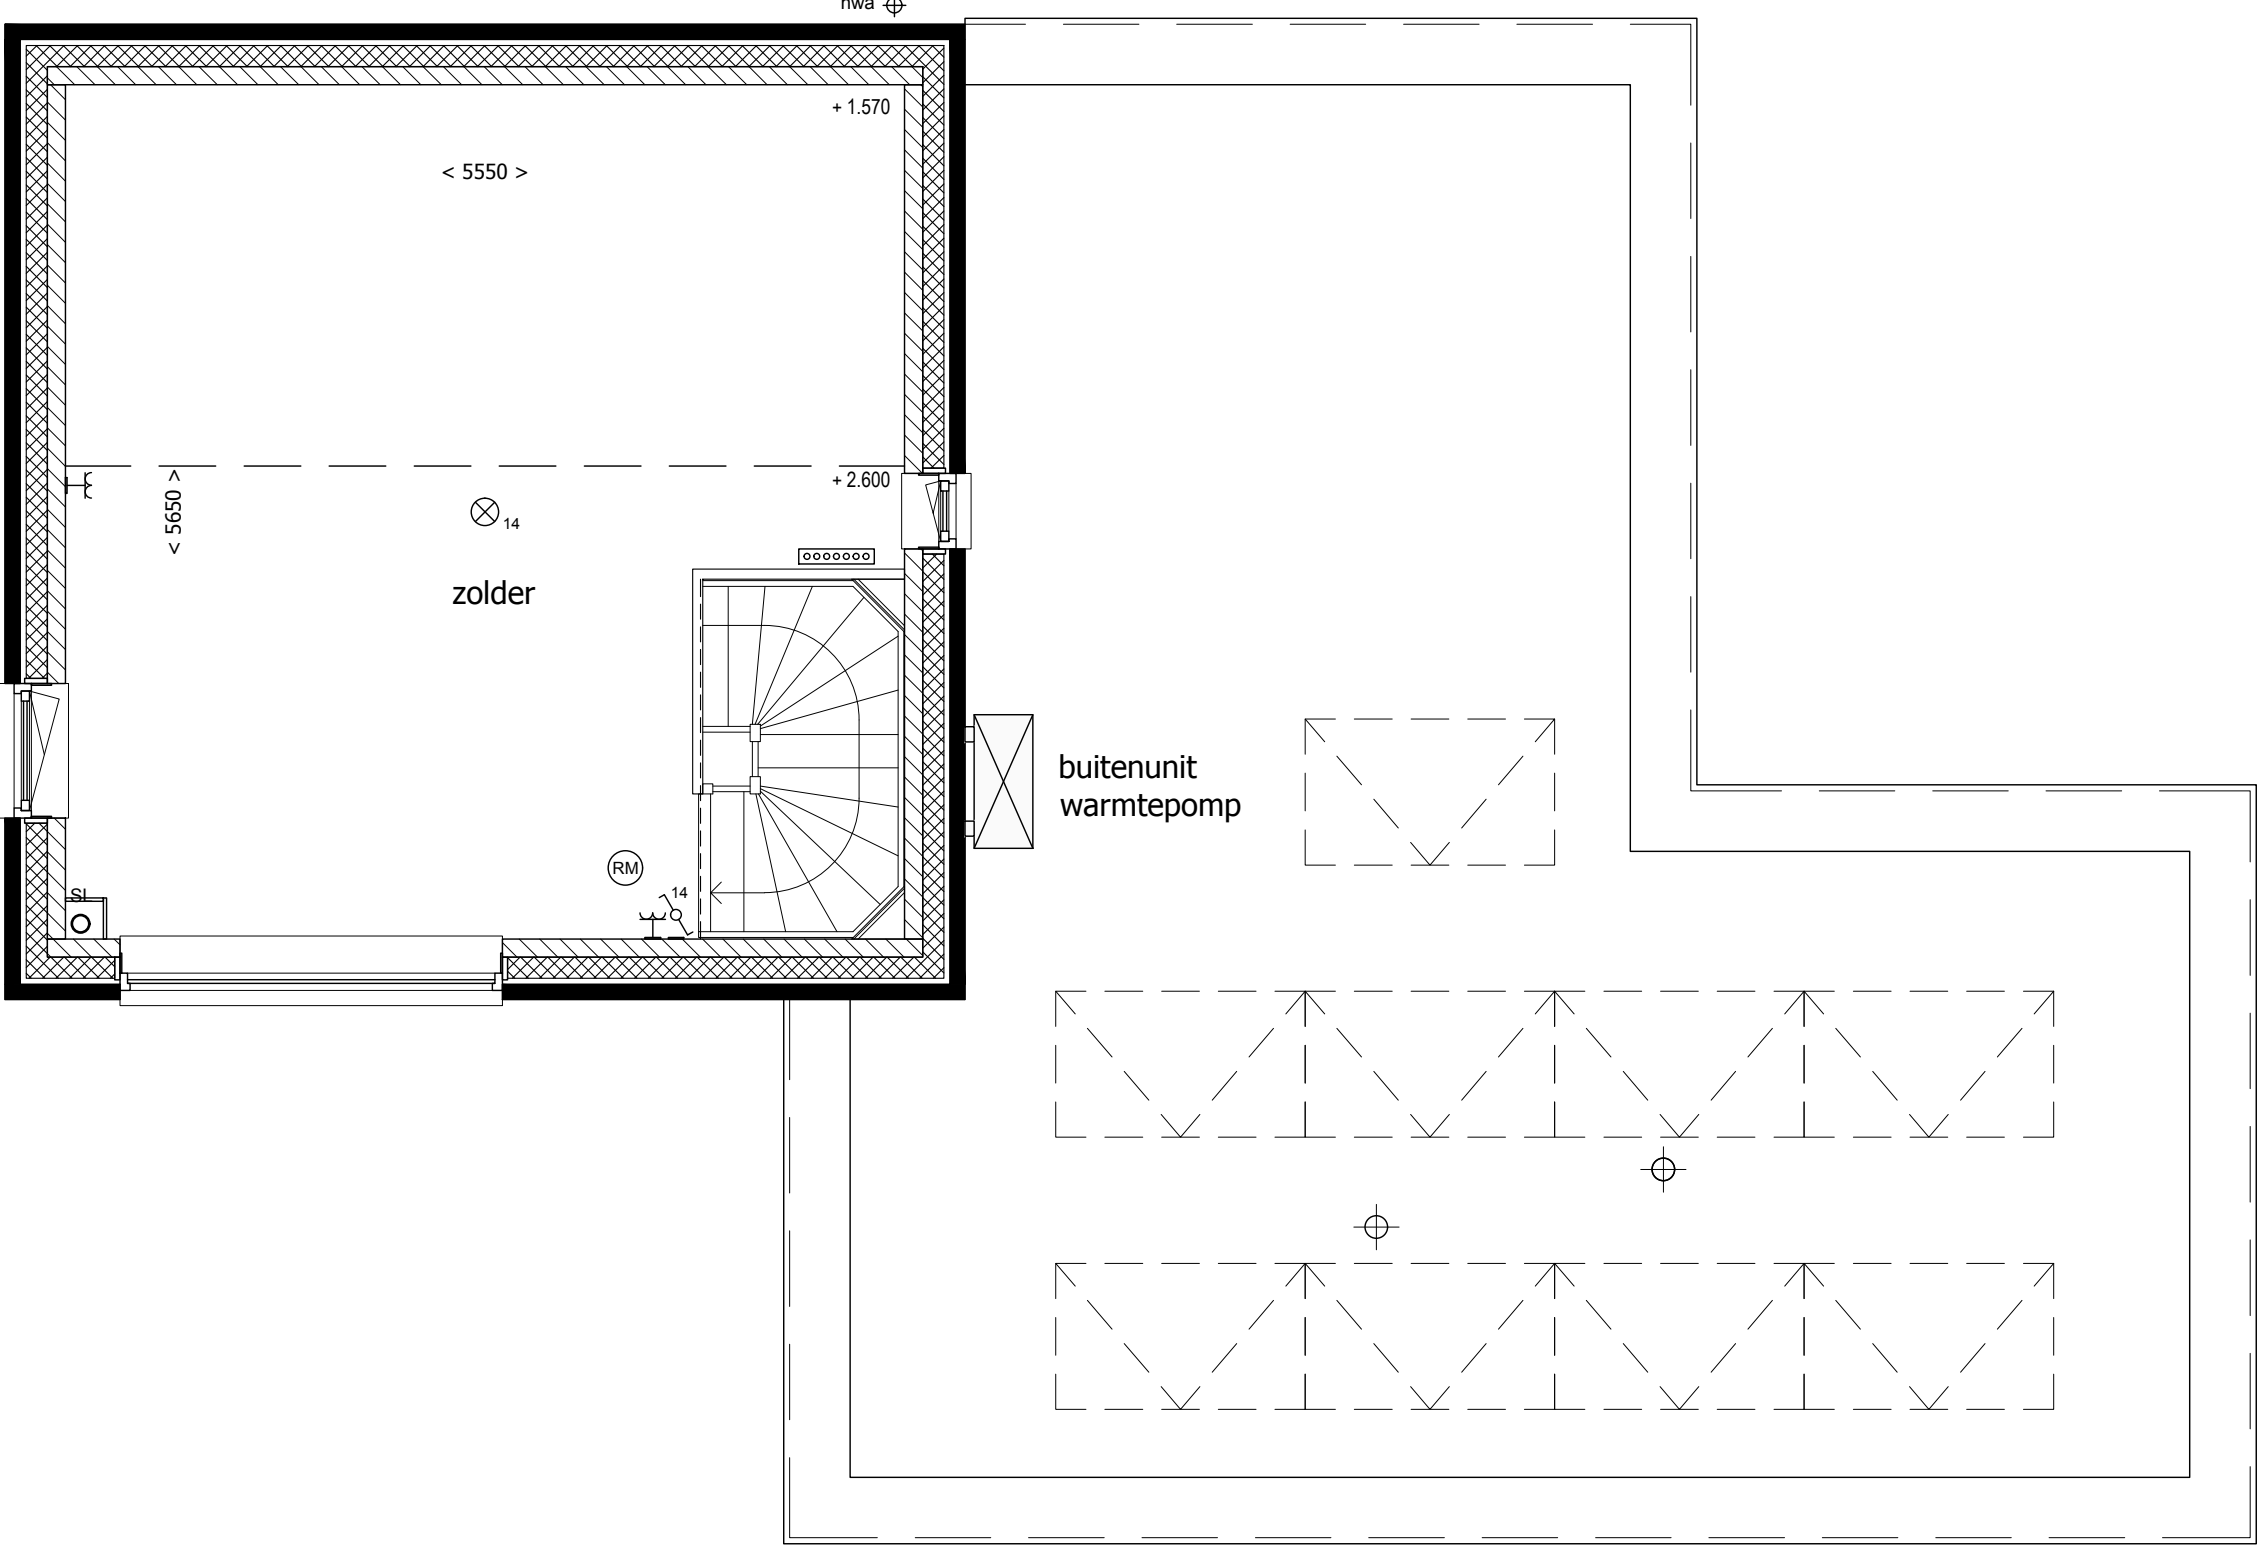
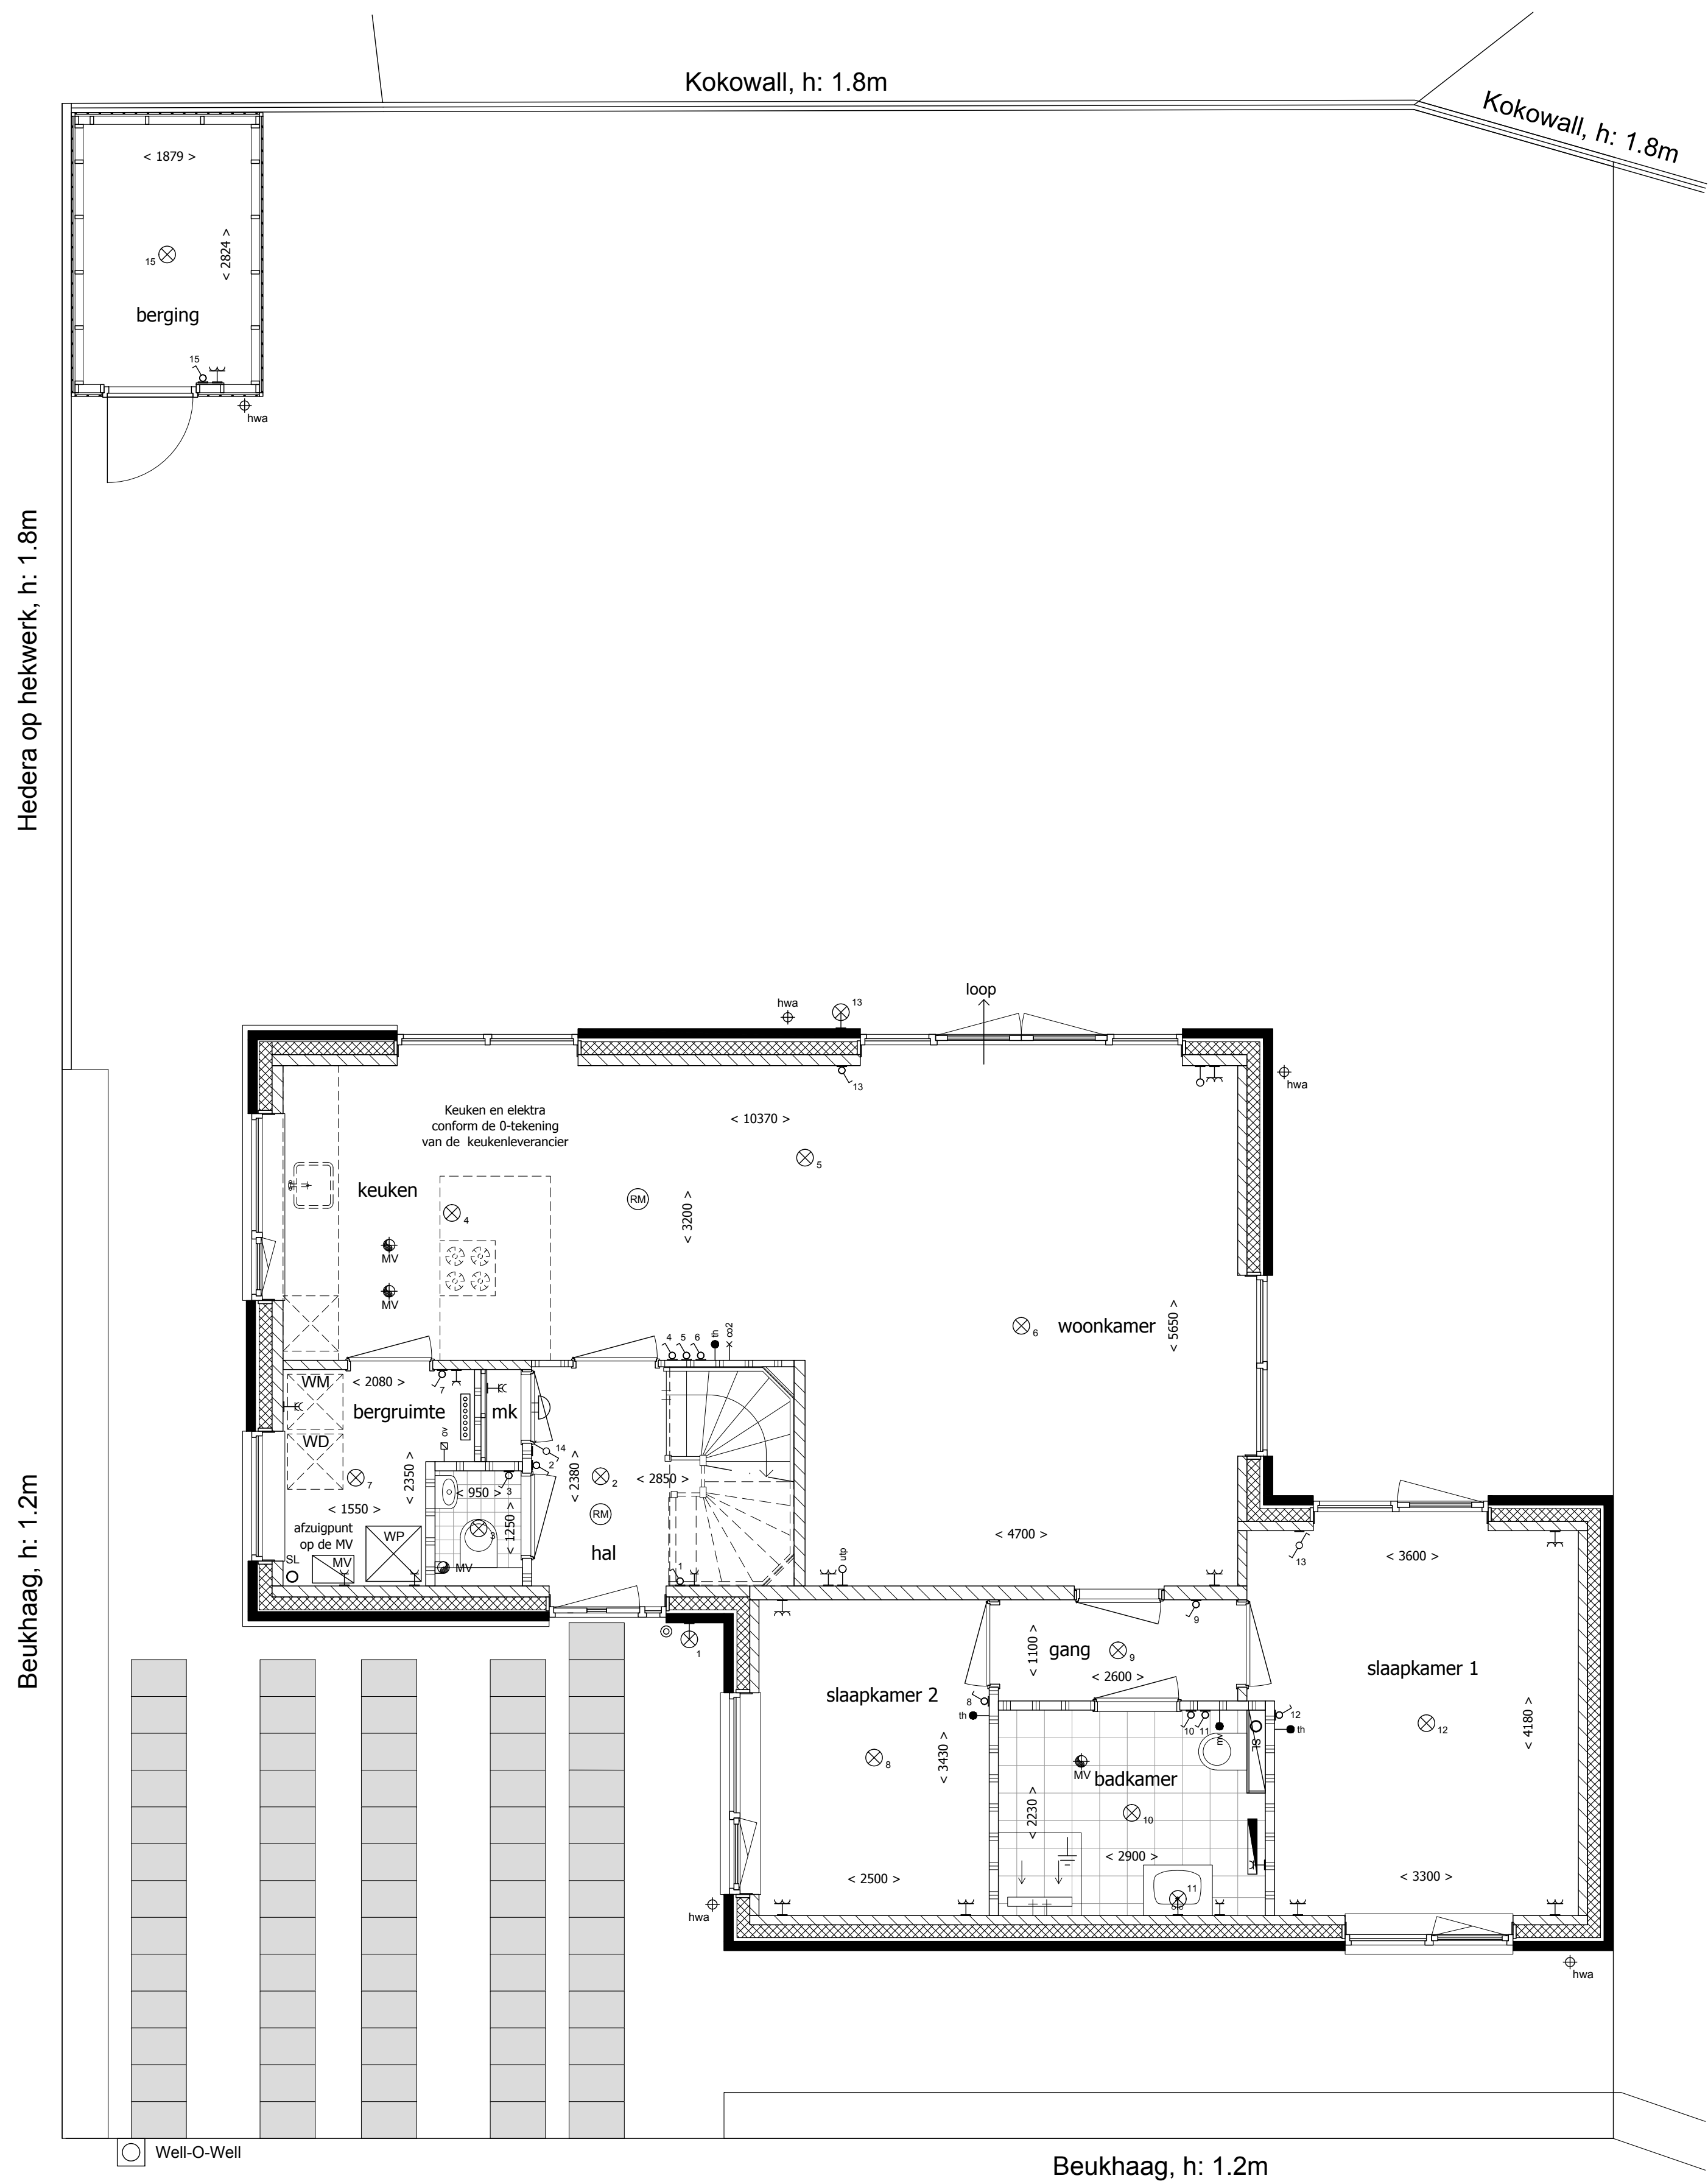


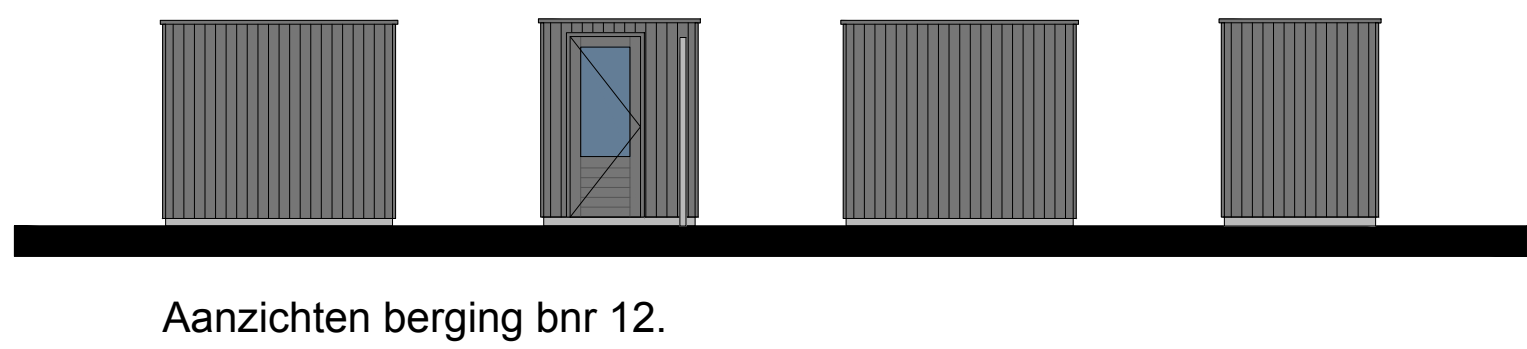

RENVOOI	
	Gevelsteen, baksteen
	Dragende wanden
	Lichte scheidingswanden
	Isolatie
	Beldrukker
	Bel schel
	Rookmelder
	Enkeelpolige schakelaar, 1050+ vloer
	Dubbele enkelepolige schakelaar, 1050+ vloer
	Wisselschakelaar, 1050+ vloer
	Plafondlichtaansluitpunt
	Wandlichtaansluitpunt
	Dubbele horizontale wandcontactdoos (wcd) met randaarde
	Dubbele wandcontactdoos (wcd) met randaarde, Woonkamer en slaapkamers 300+ vloer, overige ruimten 1050+ vloer
	Enkele wcd met randaarde, 1050+ vloer
	Enkele wcd met randaarde t.b.v. afzuigkap, 2250+ vloer
	Enkele wcd met randaarde t.b.v. koelkast
	Enkele wcd met randaarde t.b.v. vaatwasser
	Enkele wcd peritex t.b.v. elektrisch koken
	Enkele wcd met randaarde t.b.v. oven
	Enkele wcd met randaarde t.b.v. wasapparaat
	Enkele wcd met randaarde t.b.v. wasdroger
	Aansluitpunt mechanische ventilatie, bedraad
	Aansluitpunt thermostaat, bedraad
	Loze leiding
	Aansluiting ventilatie CO2 opnemer
	Omvormer t.b.v. zonnepanelen
	Mechanische ventilatie, plafond
	Mechanische ventilatie, wand
	Elektrische radiator
	Verhiter vloerverwarming
	Standleiding
	hoofdleiding en aarding badkamer
	Opstelplaats warmtepomp
	Opstelplaats wasmachine
	Opstelplaats wasdroger
	Mechanische ventilatiebox

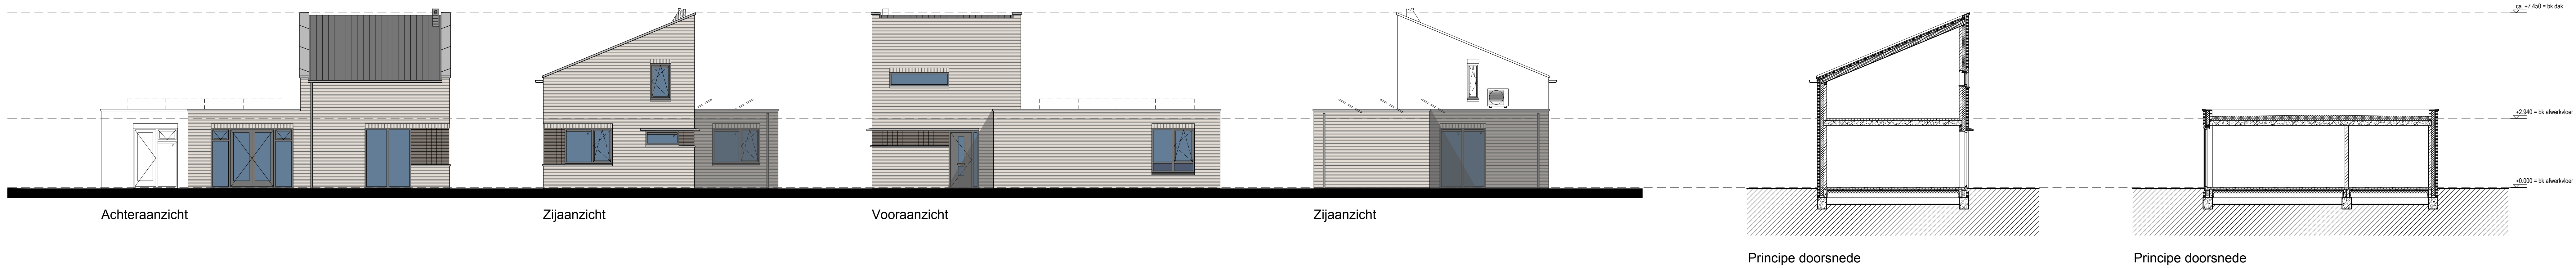

Nieuwbouw van 20 woningen aan de Havendijk, te Oudenbosch

Bouwnummer: 12

Plattegronden: 1:50
Gevels: 1:200
Situatie: 1:1000

Formaat: A0 (1189x841mm)
Datum: 05.02.2025
Tekeningnummer: VK-12

Realisatie: Architect:



Ontwikkeling:



Voobeeld Kokowall.